
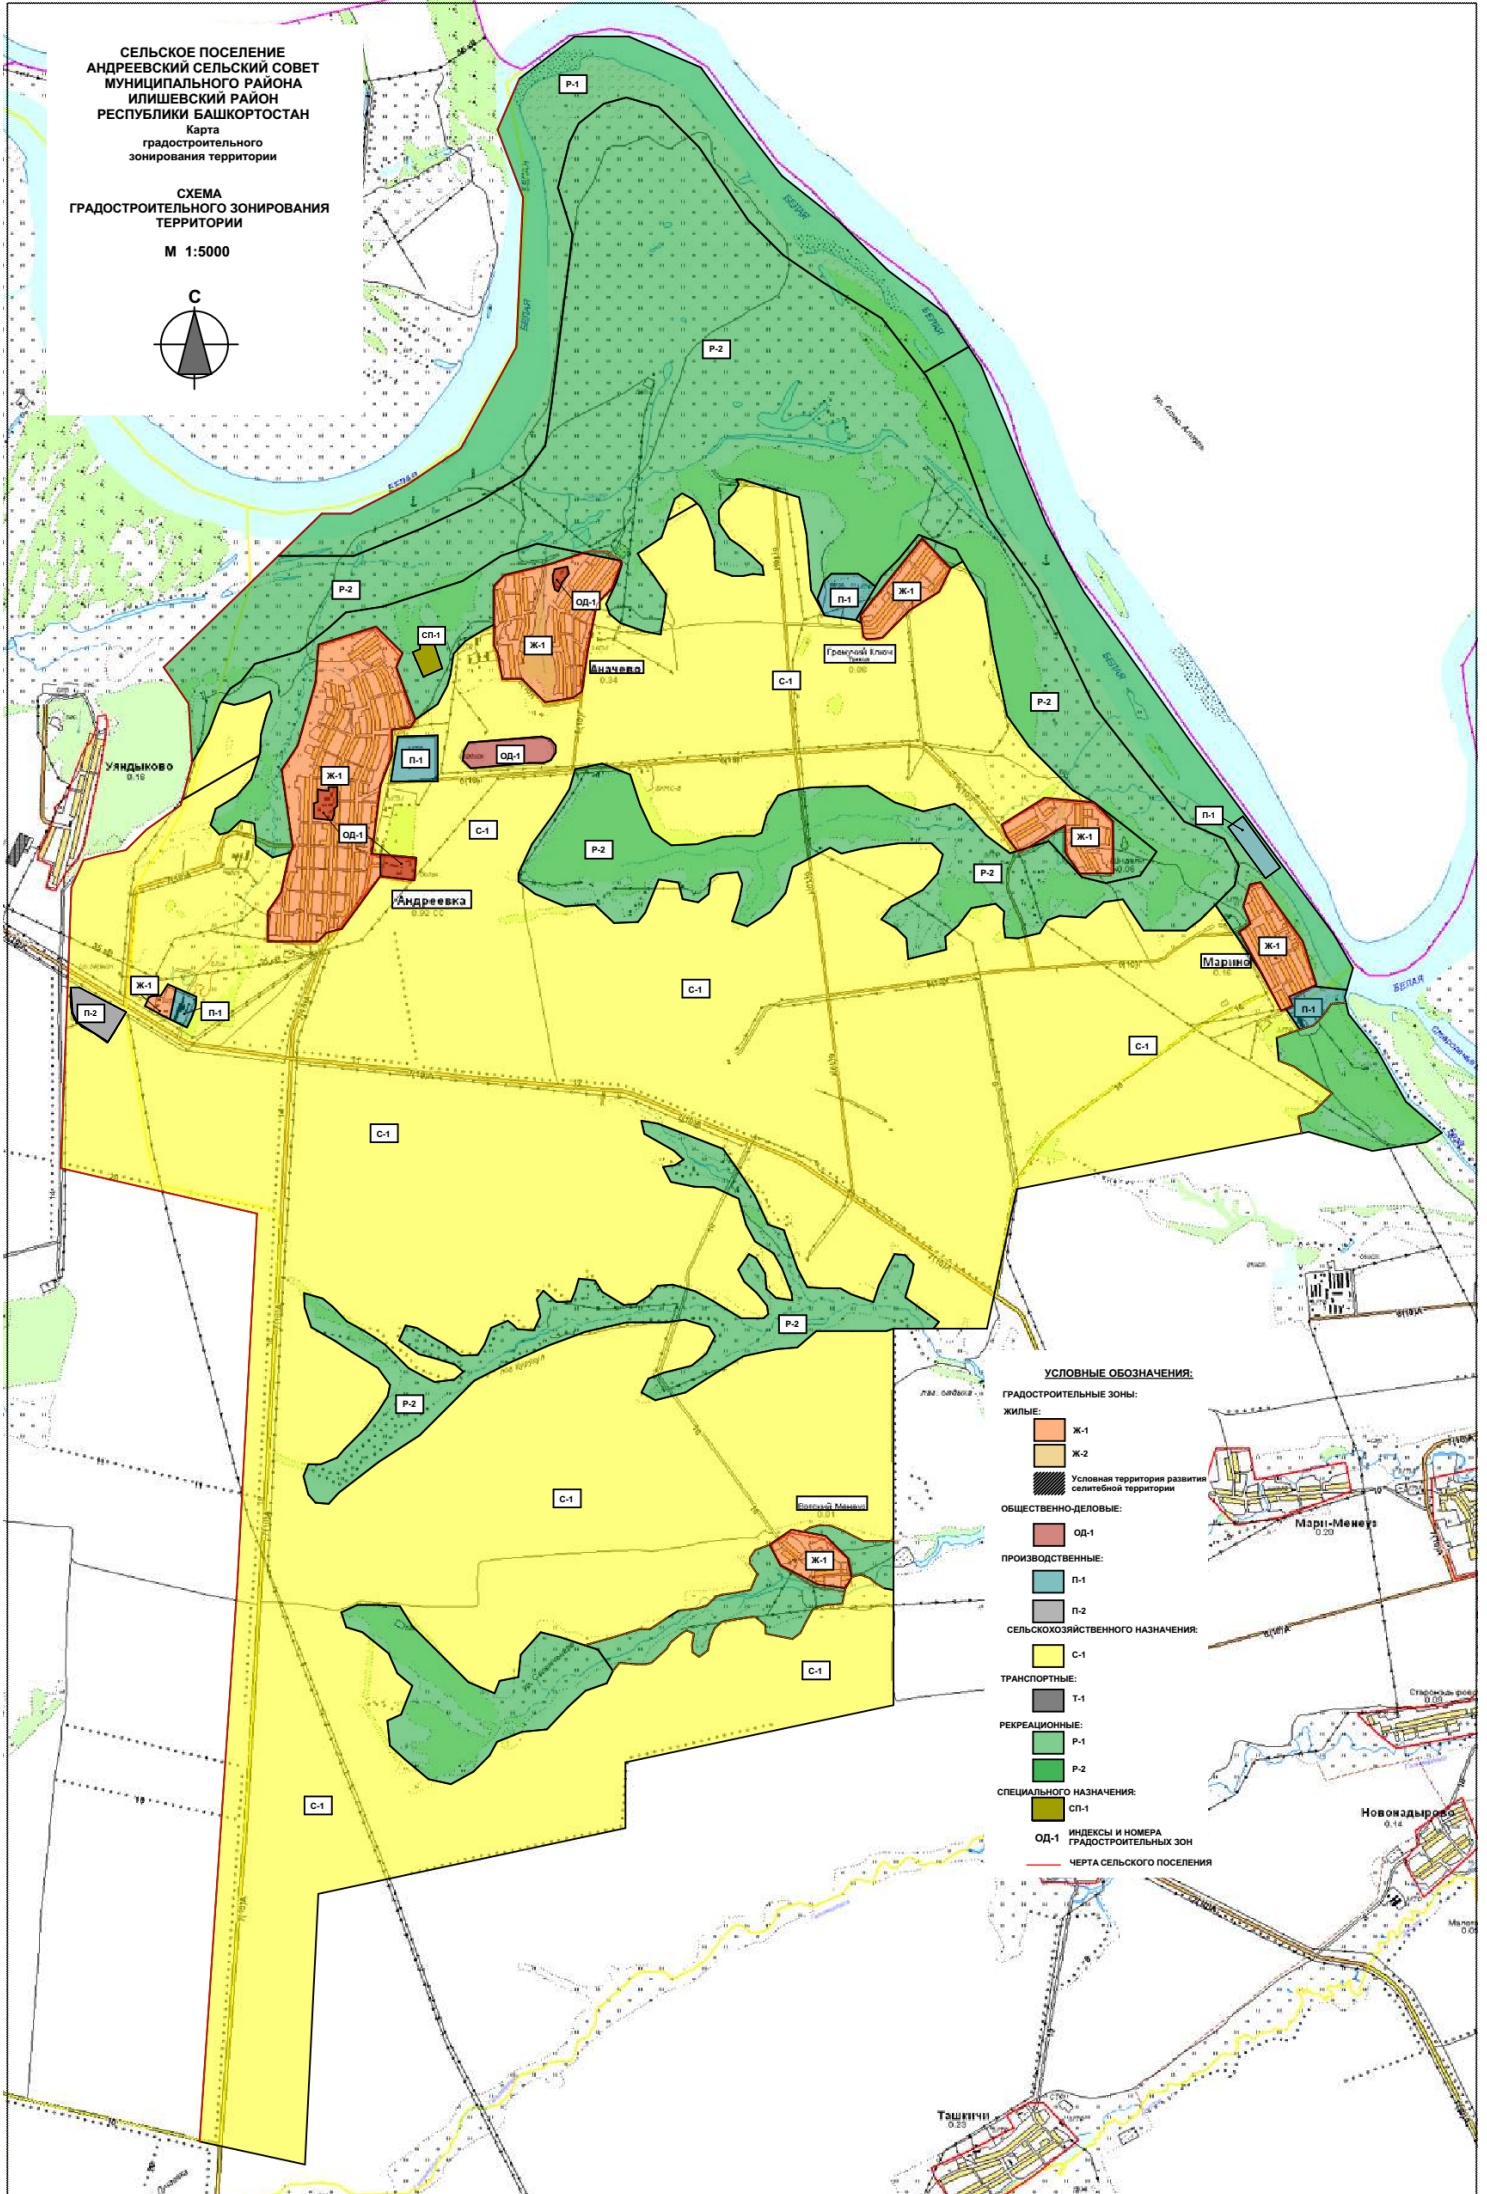


СЕЛЬСКОЕ ПОСЕЛЕНИЕ  
АНДРЕВСКИЙ СЕЛЬСКИЙ СОВЕТ  
МУНИЦИПАЛЬНОГО РАЙОНА  
ИЛИШЕВСКИЙ РАЙОН  
РЕСПУБЛИКИ БАШКОРТОСТАН  
Карта  
градостроительного  
зонирования территории

СХЕМА  
ГРАДОСТРОИТЕЛЬНОГО ЗОНИРОВАНИЯ  
ТЕРРИТОРИИ

М 1:5000

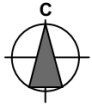

**УСЛОВНЫЕ ОБОЗНАЧЕНИЯ:**

**ГРАДОСТРОИТЕЛЬНЫЕ ЗОНЫ:**

**ЖИЛЬЕ:**

- Ж-1
- Ж-2

Условная территория развития селитвенной территории

**ОБЩЕСТВЕННО-ДЕЛОВЫЕ:**

- ОД-1

**ПРОИЗВОДСТВЕННЫЕ:**

- П-1
- П-2

**СЕЛЬСКОХОЗЯЙСТВЕННОГО НАЗНАЧЕНИЯ:**

- С-1

**ТРАНСПОРТНЫЕ:**

- Т-1

**РЕКРЕАЦИОННЫЕ:**

- Р-1
- Р-2

**СПЕЦИАЛЬНОГО НАЗНАЧЕНИЯ:**

- СП-1

ОД-1 ИНДЕКСЫ И НОМЕРА ГРАДОСТРОИТЕЛЬНЫХ ЗОН

— ЧЕРТА СЕЛЬСКОГО ПОСЕЛЕНИЯ